


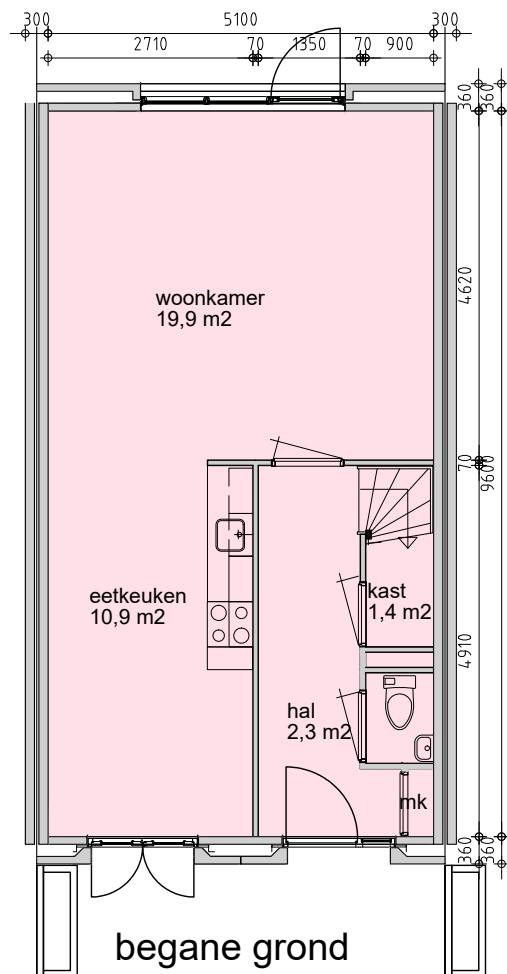


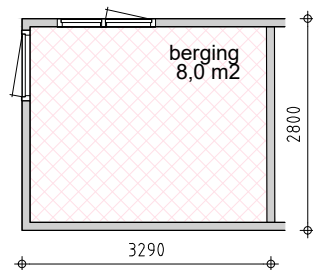

begane grond

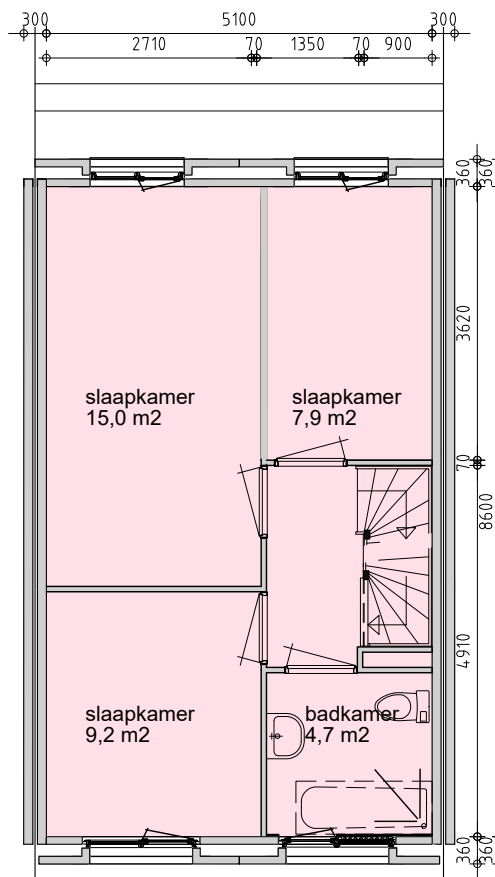

verdieping

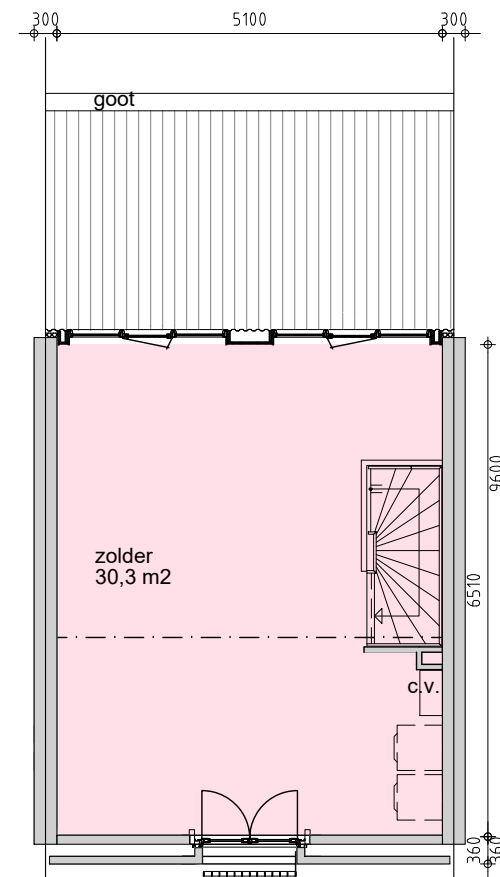

zolder

Aan deze tekeningen kunnen geen rechten worden ontleend. De maten kunnen in werkelijkheid afwijken.

gebruiksoppervlak (m²)			complex: 1313	type: A	subtype: TS	bouwjaar: 2006	adres(sen): Bergweg, Biezenland, Overbeek Noordwijk	datum: 6-Jul-22 gew. :--		 Postbus 126 2160AC Lisse 0252 430 500
125.9	woonfunctie							bestand: 1313-A-TS		
0	overige in pandige functie							blad: PLATTEGROND		
8.1	buitenberging							schaal: 1:100 formaat: A4		