
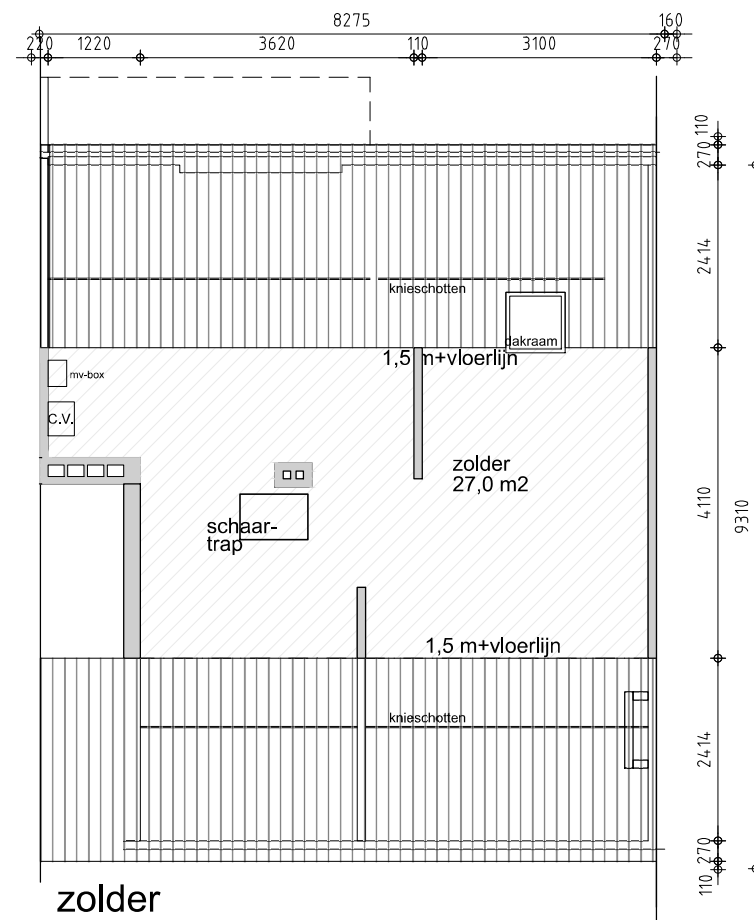


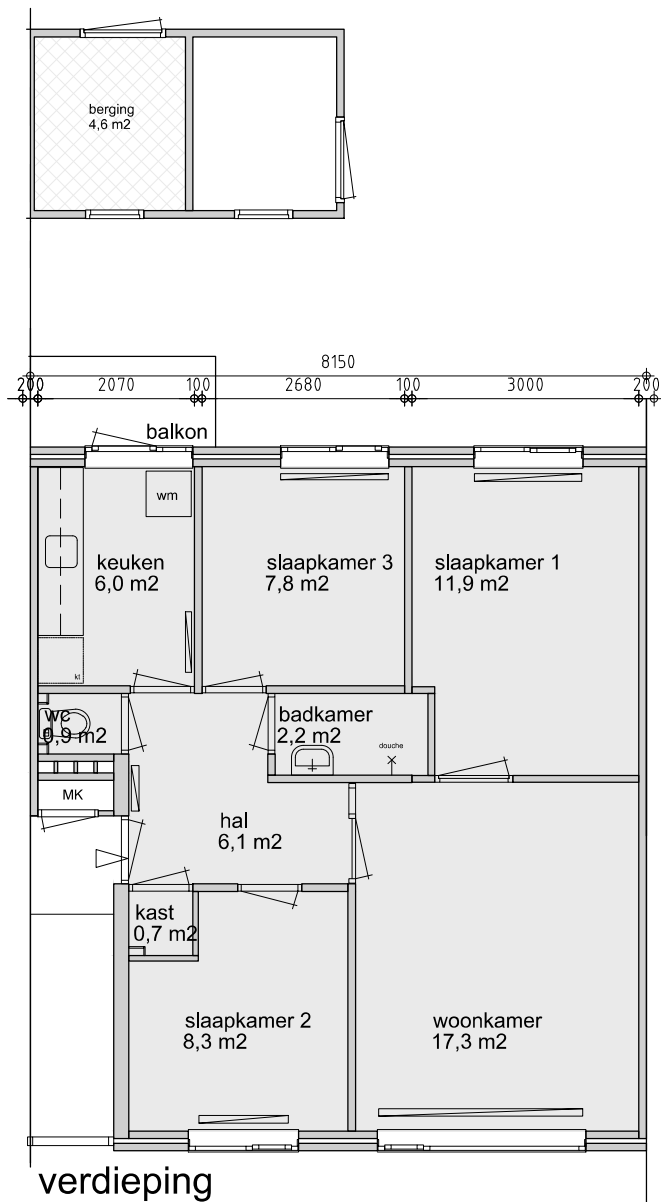

Aan deze tekeningen kunnen geen rechten worden ontleend. De maten kunnen in werkelijkheid afwijken.

gebruiksoppervlak (m²)		complex:	type:	subtype:	bouwjaar:	adres(sen):	datum: 23-Aug-22 gew. : --	Stek  Postbus 126 2160AC Lisse 0252 430 500
63.9	woonfunctie	1126	A1	TG	1965	Gladiolusstraat Noordwijk	bestand: 1126-A1-TG	
29.4	overige in pandige functie						blad: PLATTEGROND	
4.6	buitenberging						schaal: 1:100 formaat: A4	