


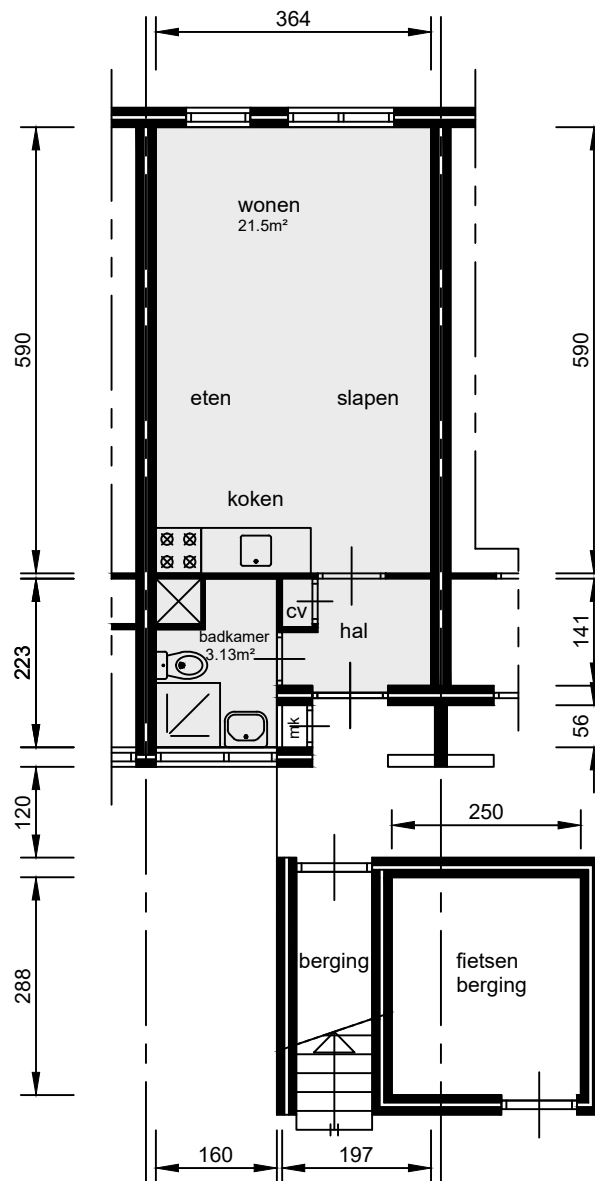

begane grond

gebruiksoppervlak: 28.28m²

Aan deze tekeningen kunnen geen rechten worden ontleend. De maten kunnen in werkelijkheid afwijken.

complex:	type:	subtype:	bouwjaar:	adres(sen):	datum: 24-Sep-16 gew. : 24-jul-25	 Postbus 126 2160AC Lisse 0252 430 500
4261	A	SPGL	1985	Vlietwei	bestand: 4261-A-SPGL.DWG	
				Warmond	blad: PLATTEGROND	
					schaal: 1:100 formaat: A4	