



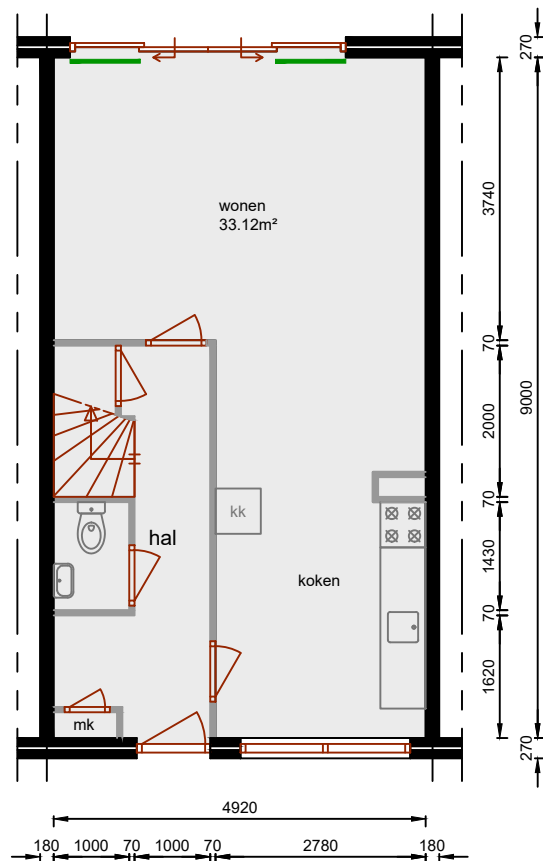


begane grond

gebruiksoppervlak: 44.74m²

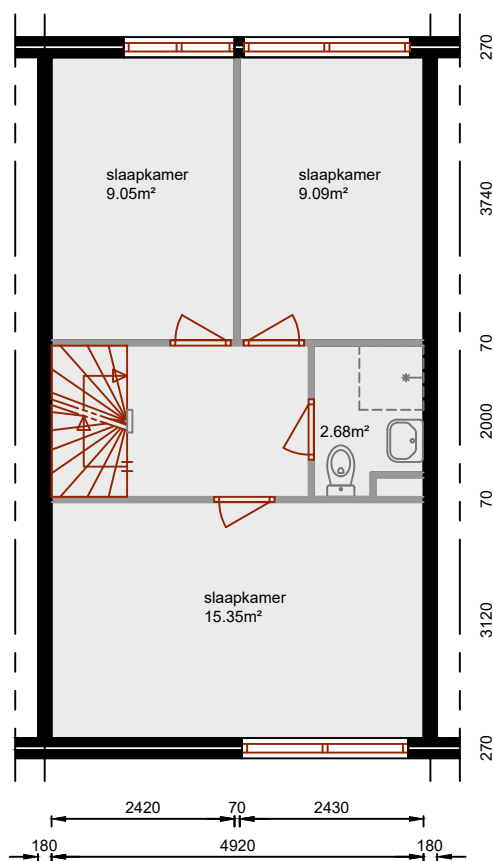

verdieping

gebruiksoppervlak: 44.28m²

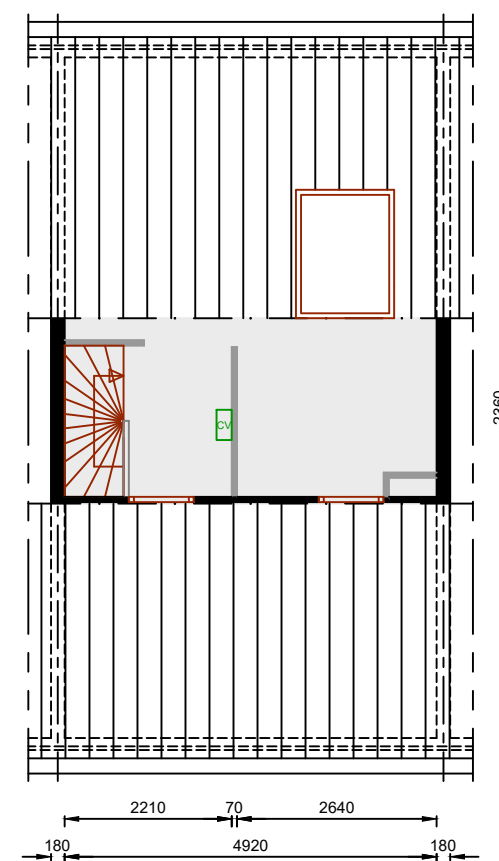

zolder

gebruiksoppervlak: 12.05m²

Aan deze tekeningen kunnen geen rechten worden ontleend. De maten kunnen in werkelijkheid afwijken.

complex:	type:	subtype:	bouwjaar:	adres(sen):	datum: 27-Jul-10 gew. :--	 Postbus 126 2160AC Lisse 0252 430 500
1491	D	TG	1977	Maronia	bestand: 1491-D-TG.DWG	
				Hillegom	blad: PLATTEGROND	
					schaal: 1:100 maat: ISO FULL BLEED	

A4 (297.00 X 210.00 MM)