



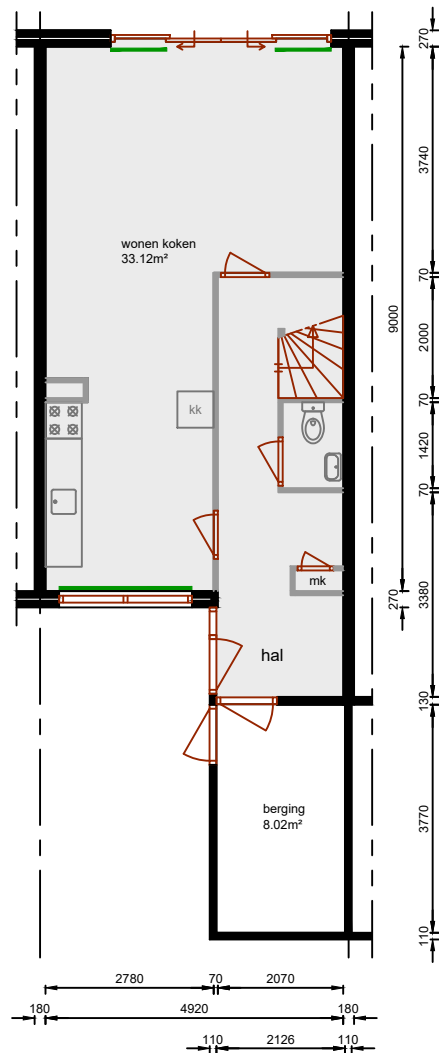


begane grond

gebruiksoppervlakt: 48.33m²

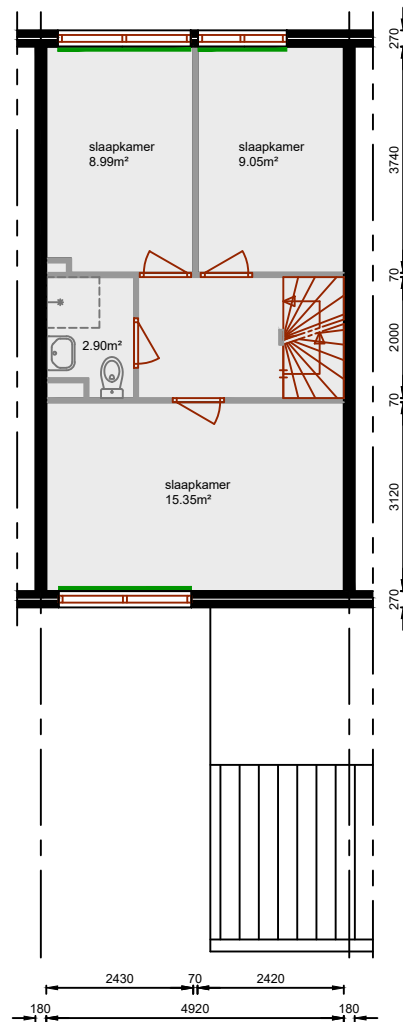

verdieping

gebruiksoppervlakt: 44.28m²

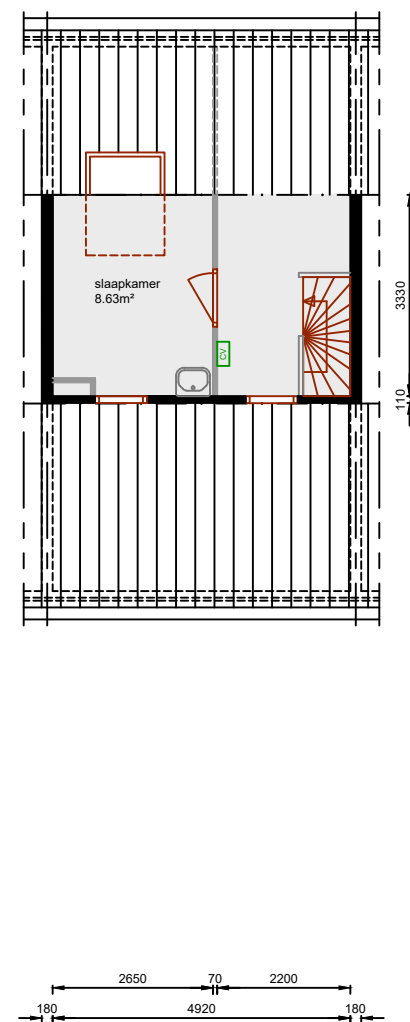

zolder

gebruiksoppervlakt: 16.38m²

Aan deze tekeningen kunnen geen rechten worden ontleend. De maten kunnen in werkelijkheid afwijken.

complex:	type:	subtype:	bouwjaar:	adres(sen):	datum: 27-Jul-10 gew. :-	 Postbus 126 2160AC Lisse 0252 430 500
1491	B	TS	1977	Himera, Midea, Ardealaan	bestand: 1491-B-TS.DWG	
				Hillegom	blad: PLATTEGROND	
					schaal: 1:100 maat: ISO FULL BLEED	

A4 (297.00 X 210.00 MM)