


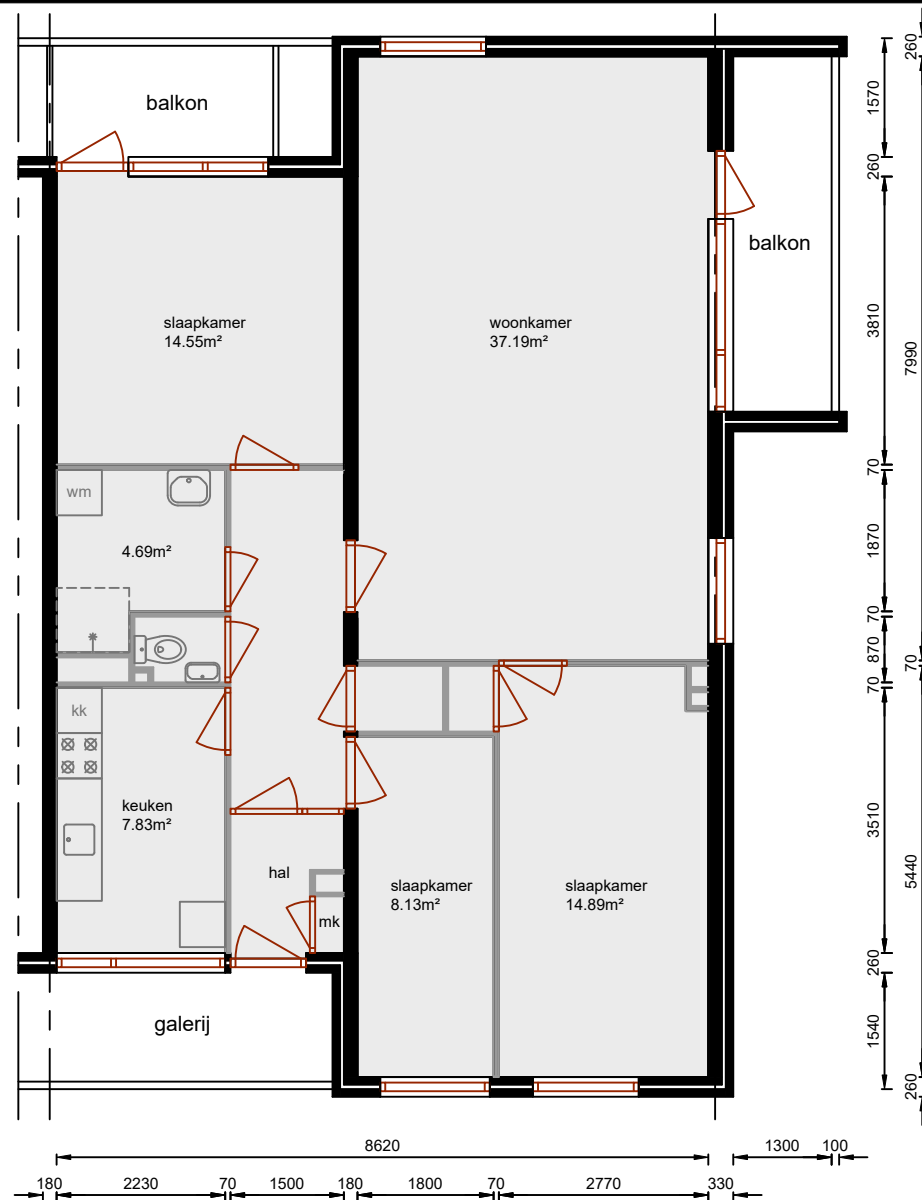

## verdieping

gebruiksoppervlak: 103.75m²

Aan deze tekeningen kunnen geen rechten worden ontleend. De maten kunnen in werkelijkheid afwijken.

|          |       |          |           |             |          |               |             |
|----------|-------|----------|-----------|-------------|----------|---------------|-------------|
| complex: | type: | subtype: | bouwjaar: | adres(sen): | datum:   | 12-Mar-10     | gew. :--    |
| 1201     | A     | HS       | 1974      | Mesdaglaan  | bestand: | 1201-A-HS.DWG |             |
|          |       |          |           | Hillegom    | blad:    | PLATTEGROND   |             |
|          |       |          |           |             | schaal:  | 1:100         | formaat: A4 |



Postbus 126  
2160AC Lisse  
0252 430 500