


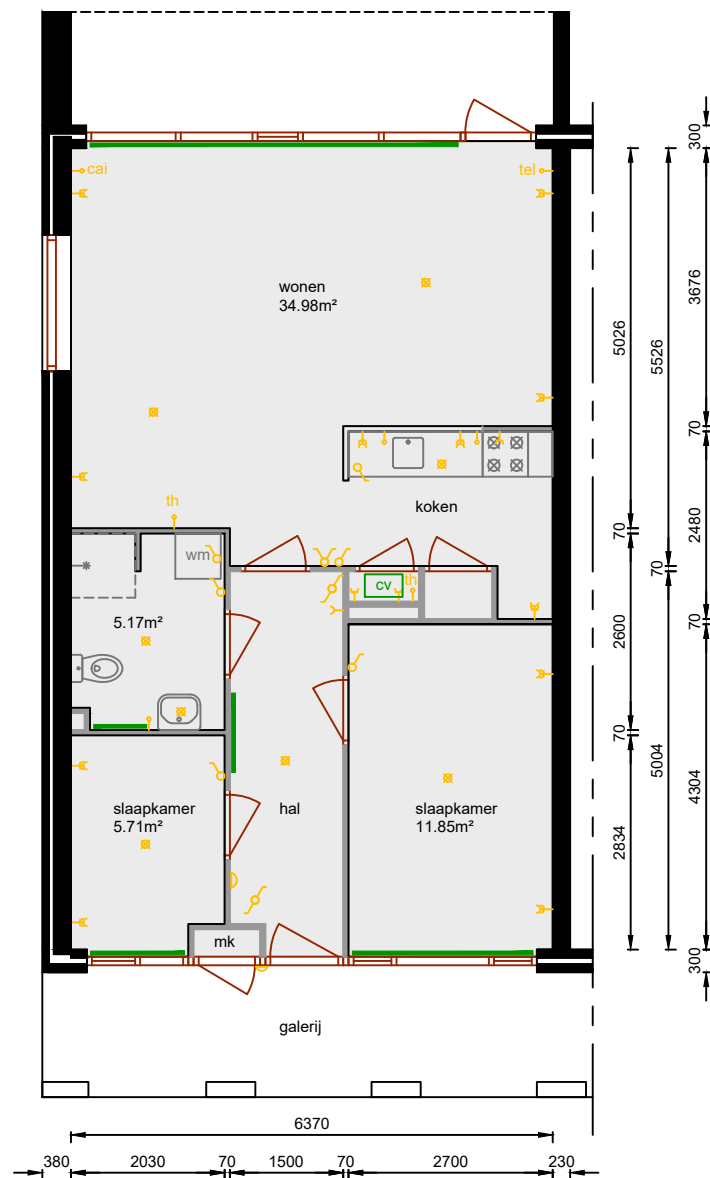

begane grond

gebruiksoppervlak: 68.63m²

Aan deze tekeningen kunnen geen rechten worden ontleend. De maten kunnen in werkelijkheid afwijken.

complex:	type:	subtype:	bouwjaar:	adres(sen):	datum: 30-Nov-10 gew. :--	 Postbus 126 2160AC Lisse 0252 430 500
3331	.	HS	1994	Nassastraat 118	bestand: 3331-HS-2161RX-118.DWG	
				2161RX Lisse	blad: PLATTEGROND	
					schaal: 1:100 formaat: A4	