


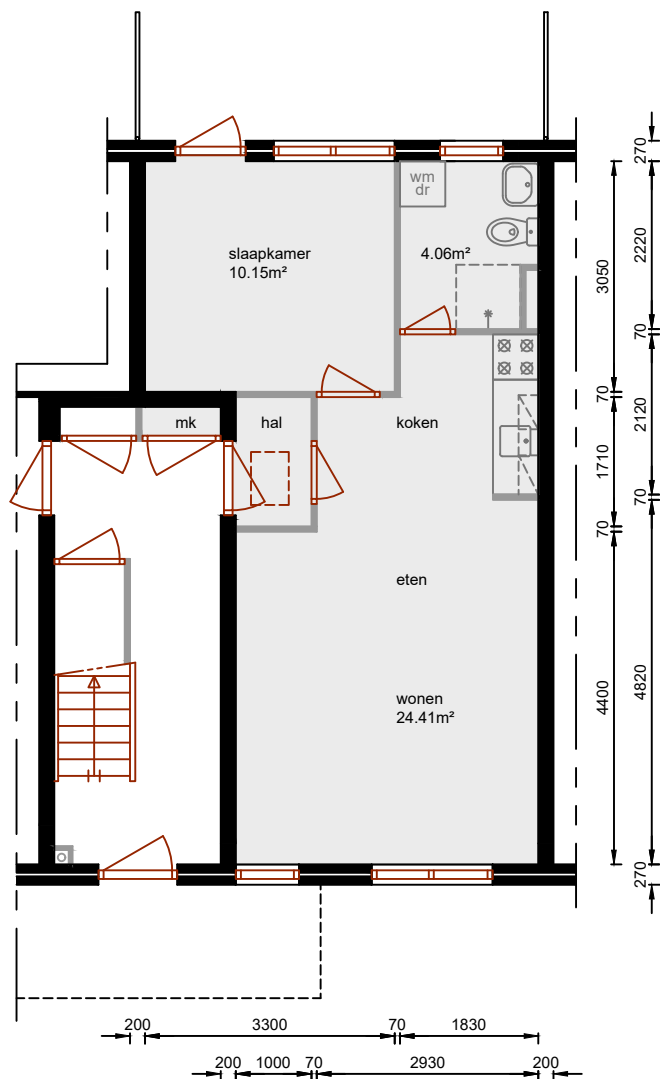

begane grond

gebruiksoppervlak: 41.71m²

Aan deze tekeningen kunnen geen rechten worden ontleend. De maten kunnen in werkelijkheid afwijken.

complex:	type:	subtype:	bouwjaar:	adres(sen):	datum: 30-Nov-10 gew. :--	 Postbus 126 2160AC Lisse 0252 430 500
3251	A	TG	1983	Voerman 57	bestand: 3251-A-TG-2163BH-57.DWG	
				2163BH Lisse	blad: PLATTEGROND	
					schaal: 1:100 formaat: A4	