



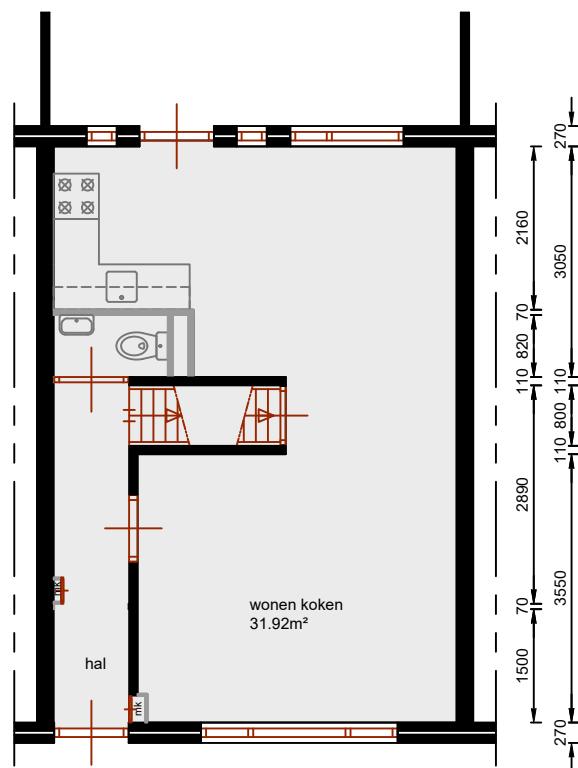


begane grond

gebruiksoppervlak: 40.77m²

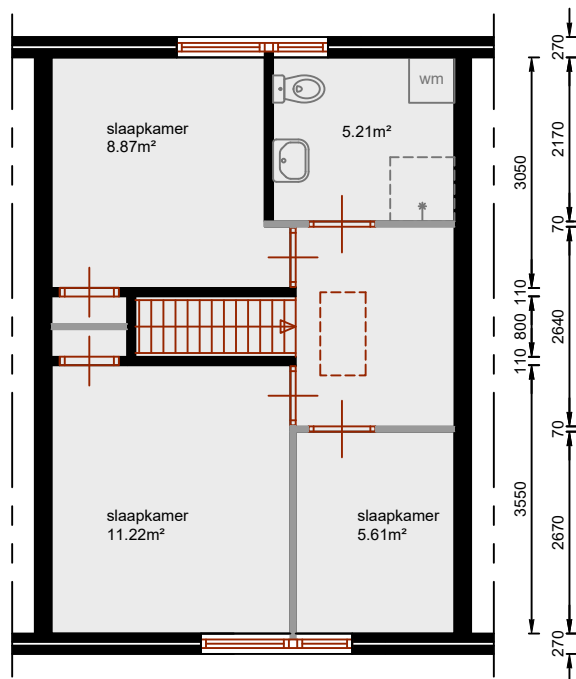

verdieping

gebruiksoppervlak: 40.61m²

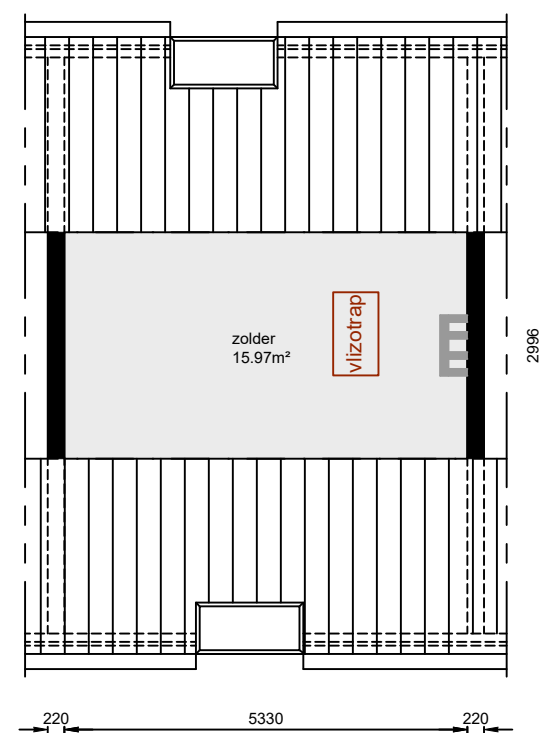

zolder

gebruiksoppervlak: 15.97m²

Aan deze tekeningen kunnen geen rechten worden ontleend. De maten kunnen in werkelijkheid afwijken.

complex:	type:	subtype:	bouwjaar:	adres(sen):	datum: 30-Nov-10 gew. :--	 Postbus 126 2160AC Lisse 0252 430 500
3001	BB	TG	1949	Emmastraat 43	bestand: 3001-BB-TG-2161PR-43	
				2161PR Lisse	blad: PLATTEGROND	
					schaal: 1:100 formaat: A4	