


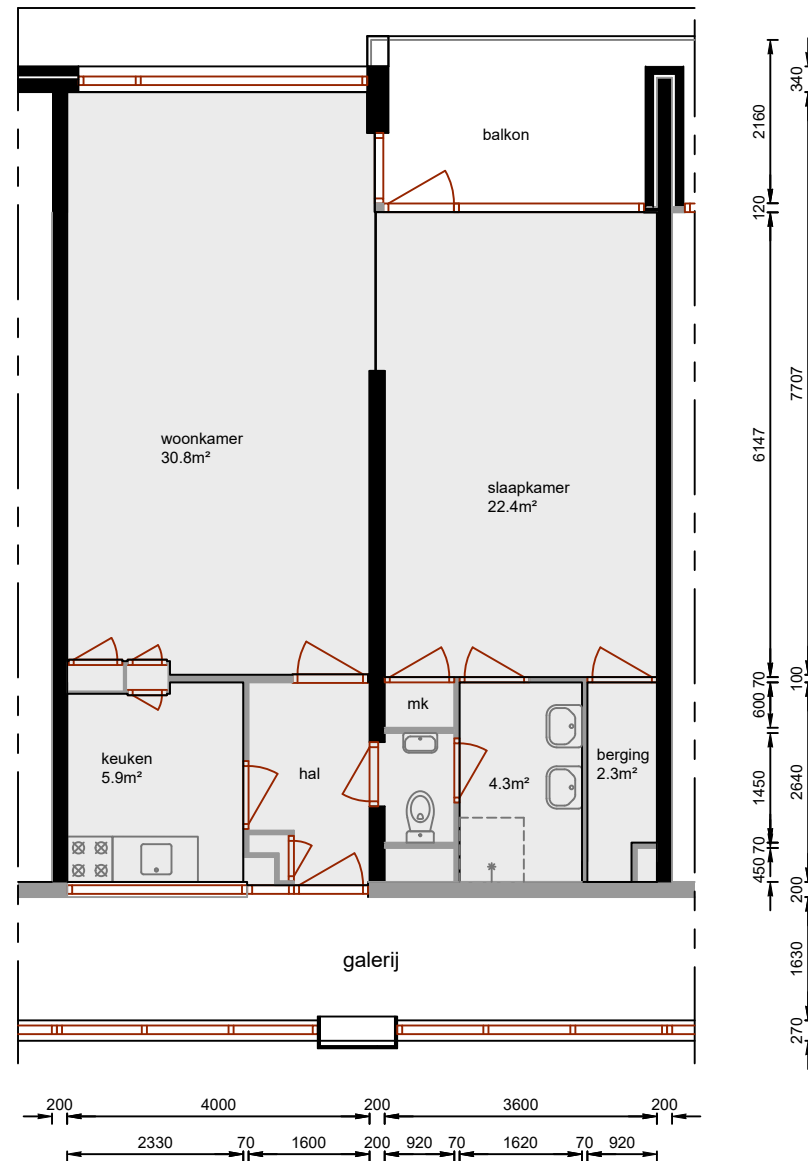

verdieping

gebruiksoppervlak: 75.6m²

Aan deze tekeningen kunnen geen rechten worden ontleend. De maten kunnen in werkelijkheid afwijken.

complex:	type:	subtype:	bouwjaar:	adres(sen):	datum: 02-Nov-15 gew. :--	 Postbus 126 2160AC Lisse 0252 430 500
3481	AD	TGb	1965	Marconilaan	bestand: 3481-AD-TGB.DWG	
				Lisse	blad: PLATTEGROND	
					schaal: 1:100 formaat: A4	