



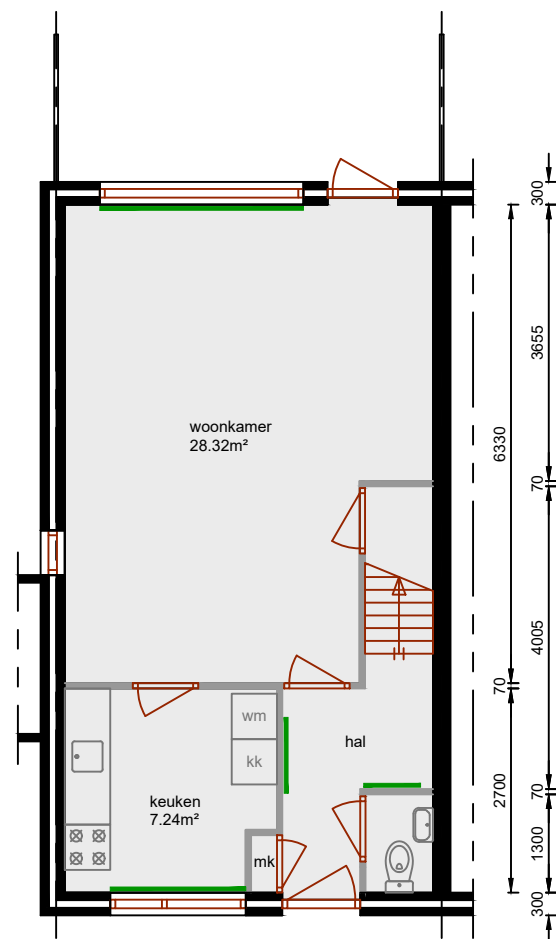


begane grond

gebruiksoppervlak: 44.50m²

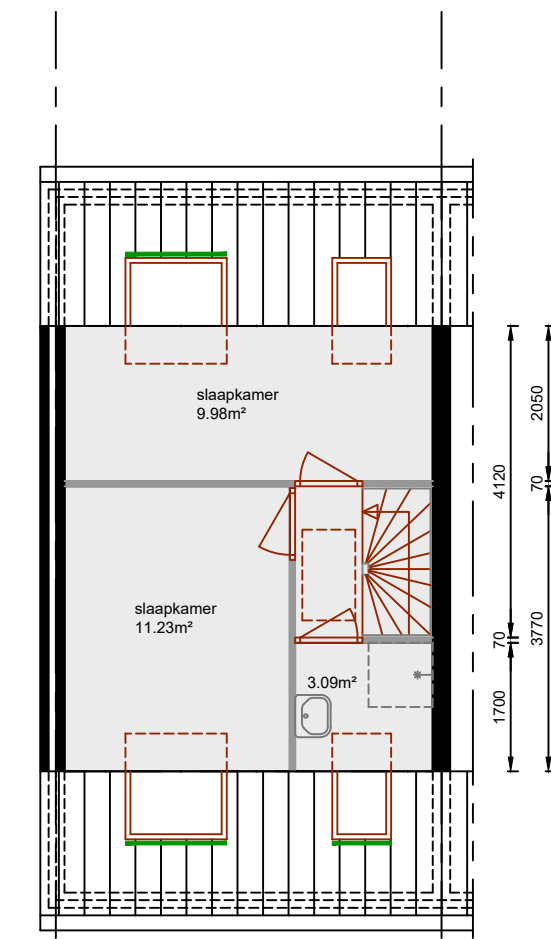

verdieping

gebruiksoppervlak: 28.68m²

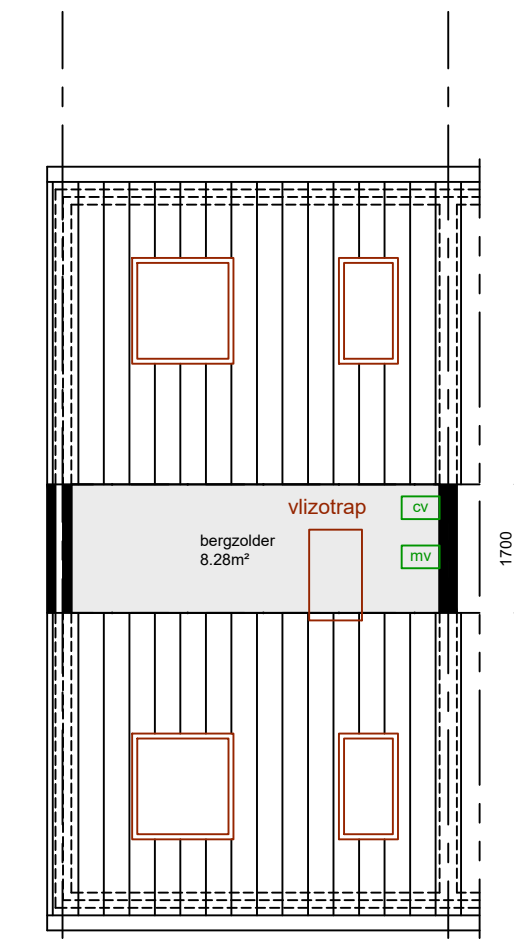

zolder

gebruiksoppervlak: 8.28m²

Aan deze tekeningen kunnen geen rechten worden ontleend. De maten kunnen in werkelijkheid afwijken.

complex:	type:	subtype:	bouwjaar:	adres(sen):	datum: 16-Dec-09 gew. :-	 Postbus 126 2160AC Lisse 0252 430 500
1291	F	HS	1988	Onder de Toren, Kerkstraat Hillegom	bestand: 1291-F-HS.DWG	
					blad: PLATTEGROND	
					schaal: 1:100 maat: ISO FULL BLEED	

A4 (297.00 X 210.00 MM)