



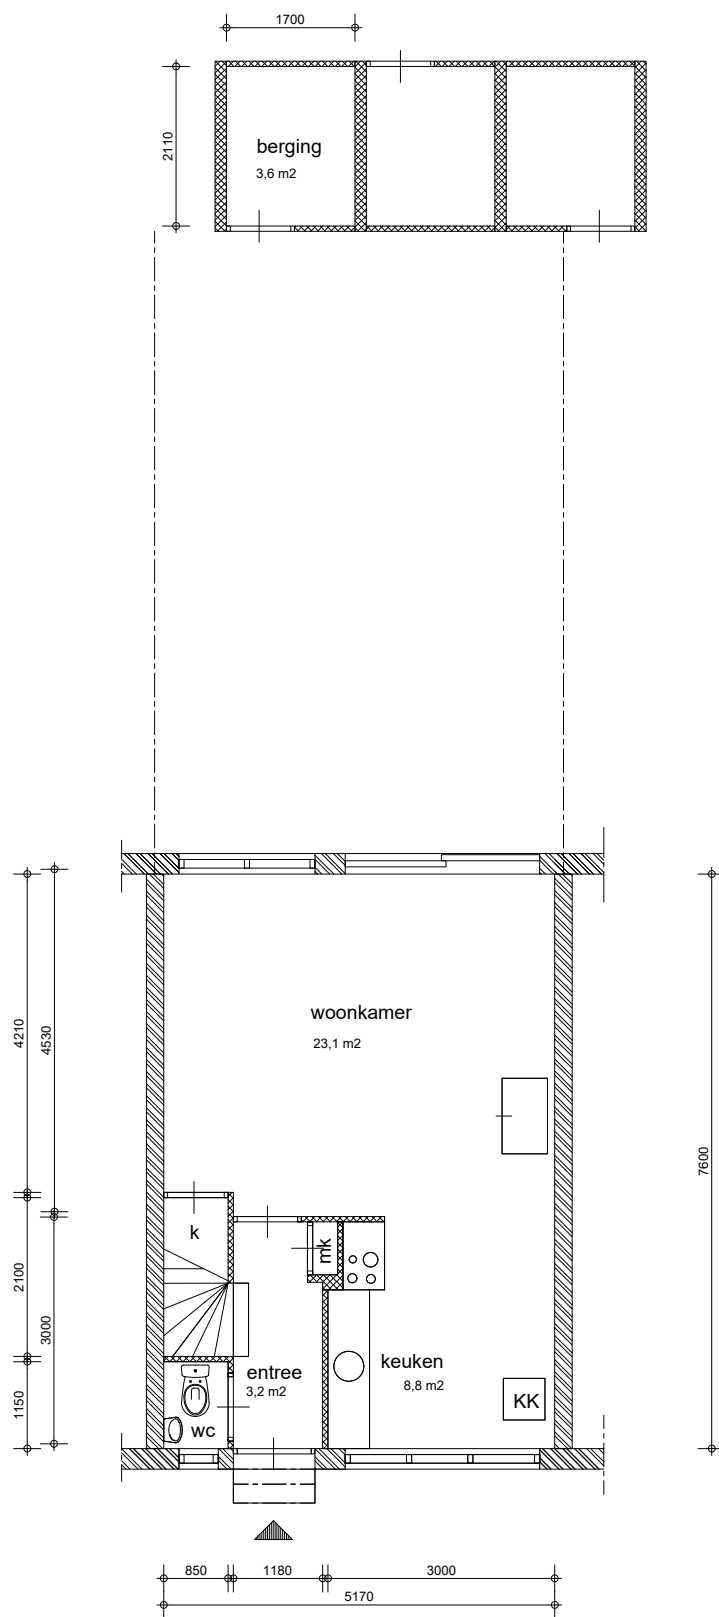

BEGANE GROND

De Sleutels aanvaardt geen aansprakelijkheid voor de juistheid van de tekeningen

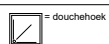


GO (woning) : 101,12 m²
GO (berging) : 3,59 m²

Type A2

betreft Sebastiaansdoelen
complex 211
type A2
schaal 1:100
datum 13-02-2019



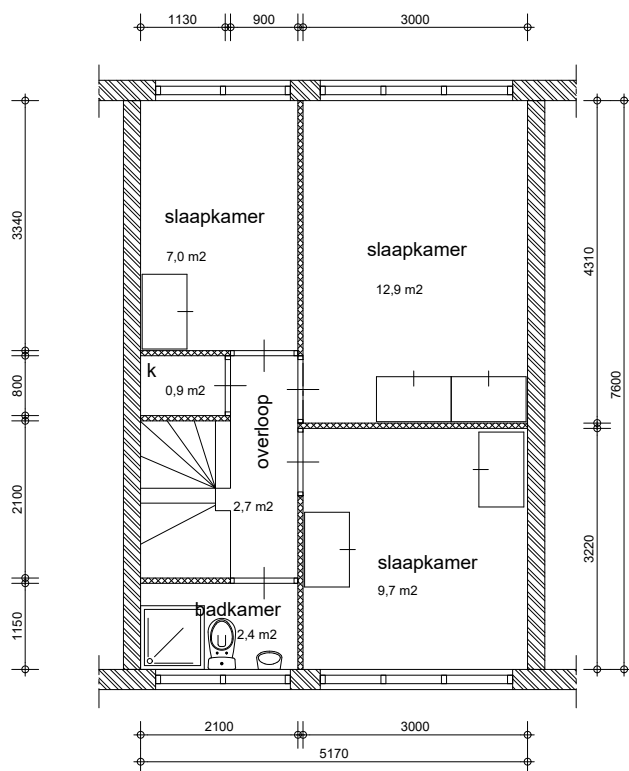

1e VERDIEPING

De Sleutels aanvaardt geen aansprakelijkheid voor de juistheid van de tekeningen


GO (woning) : 101.12 m²
GO (berging) : 3.59 m²

Type A2

	= gevelsteen	k	= kast		= ci-platen		= douchehoek
	= binnenwand	mk	= meterkast		= rioleringsverloop		
	= gewapend beton		= kruipluik		= opstelplaats kooktoestel		
	= toegang woning		= sparing		= opstelplaats wasautomaat		

betreft Sebastiaansdoelen
complex 211
type A2
schaal 1:100
datum 13-02-2019

de Sleutels

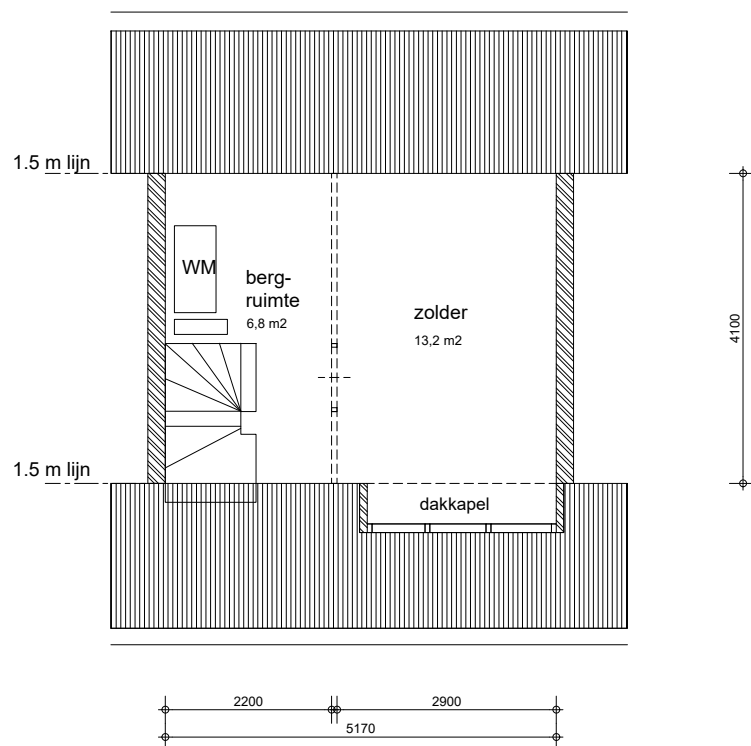

2e VERDIEPING

De Sleutels aanvaardt geen aansprakelijkheid voor de juistheid van de tekeningen

	= gevelsteen	k	= kast		= cv-platen		= douchehoek
	= binnenwand	mk	= meterkast		= rioleringsverloop		= opstelplaats kooktoestel
	= gewapend beton		= kruipruimte		= opstelplaats wasautomaat		
	= toegang woning		= sparing				

GO (woning) : 101.12 m²
GO (berging) : 3.59 m²

betreft Sebastiaansdoelen
complex 211
type A2
schaal 1:100
datum 13-02-2019

Type A2

de Sleutels