


begane grond


gebruiksoppervlak woonfunctie 74.31m²

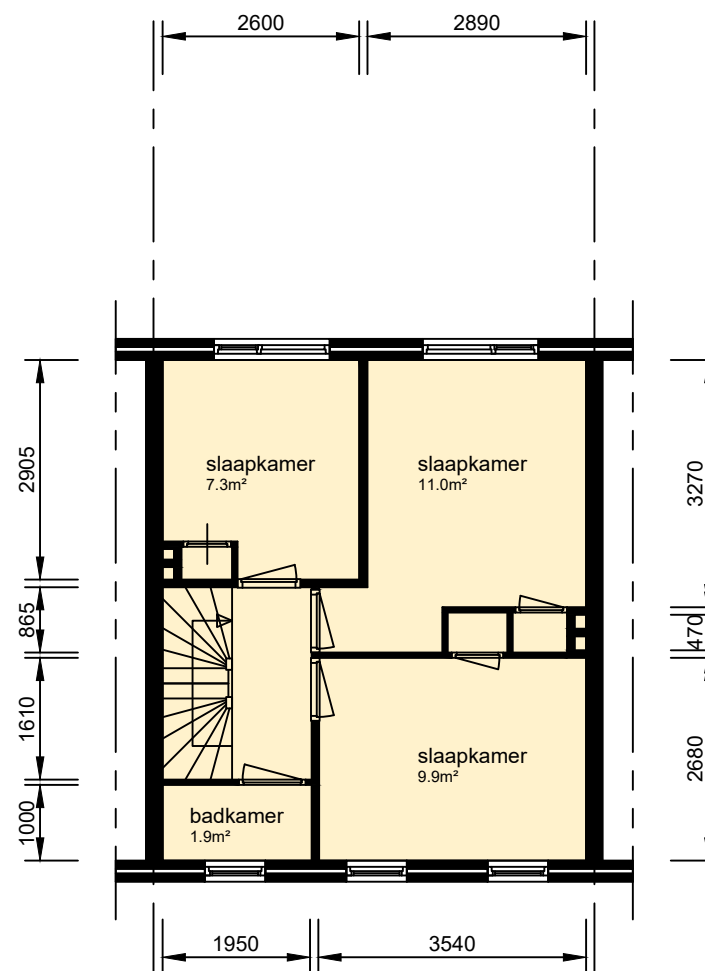

verdieping

Aan deze tekeningen kunnen geen rechten worden ontleend. De maten kunnen in werkelijkheid afwijken.

complexnr. 005	type: B	subtype: TG	bouwjaar: 1950	straat: St. Jacobstraat	schaal: 1:100
				plaats: De Zilk	datum: 12-06-2007
					bestand: 1634-005-B-TG.dwg

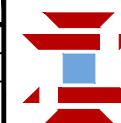

WONINGSTICHTING
Sint Antonius van Padua

FORUM 5, 2211LV NOORDWIJKERHOUT